




PLANTA 1ª
VIVIENDA TIPO "A"

VIVIENDA	A	SUP. ÚTIL
RECIBIDOR		16,65
PASO		6,57
ESTAR-COMEDOR		26,25
COCINA		14,33
DORMITORIO 1		14,12
VESTIDOR		5,81
BAÑO 1		5,96
DORMITORIO 2		13,87
DORMITORIO 3		11,57
DORMITORIO 4		9,94
BAÑO 2		5,85
TOTAL		130,92

TERRAZA FACHADA	9,55
TERRAZA PATIO TRASERO	1,23
GALERIA	3,79
TERRAZA PATIO CENTRAL	0,78
TOTAL	15,35

NOTA: LAS SUPERFICIES DE TERRAZAS, BALCONES Y GALERÍAS ESTÁN COMPUTADAS AL 50% EN LA SUPERFICIE CONSTRUIDA.

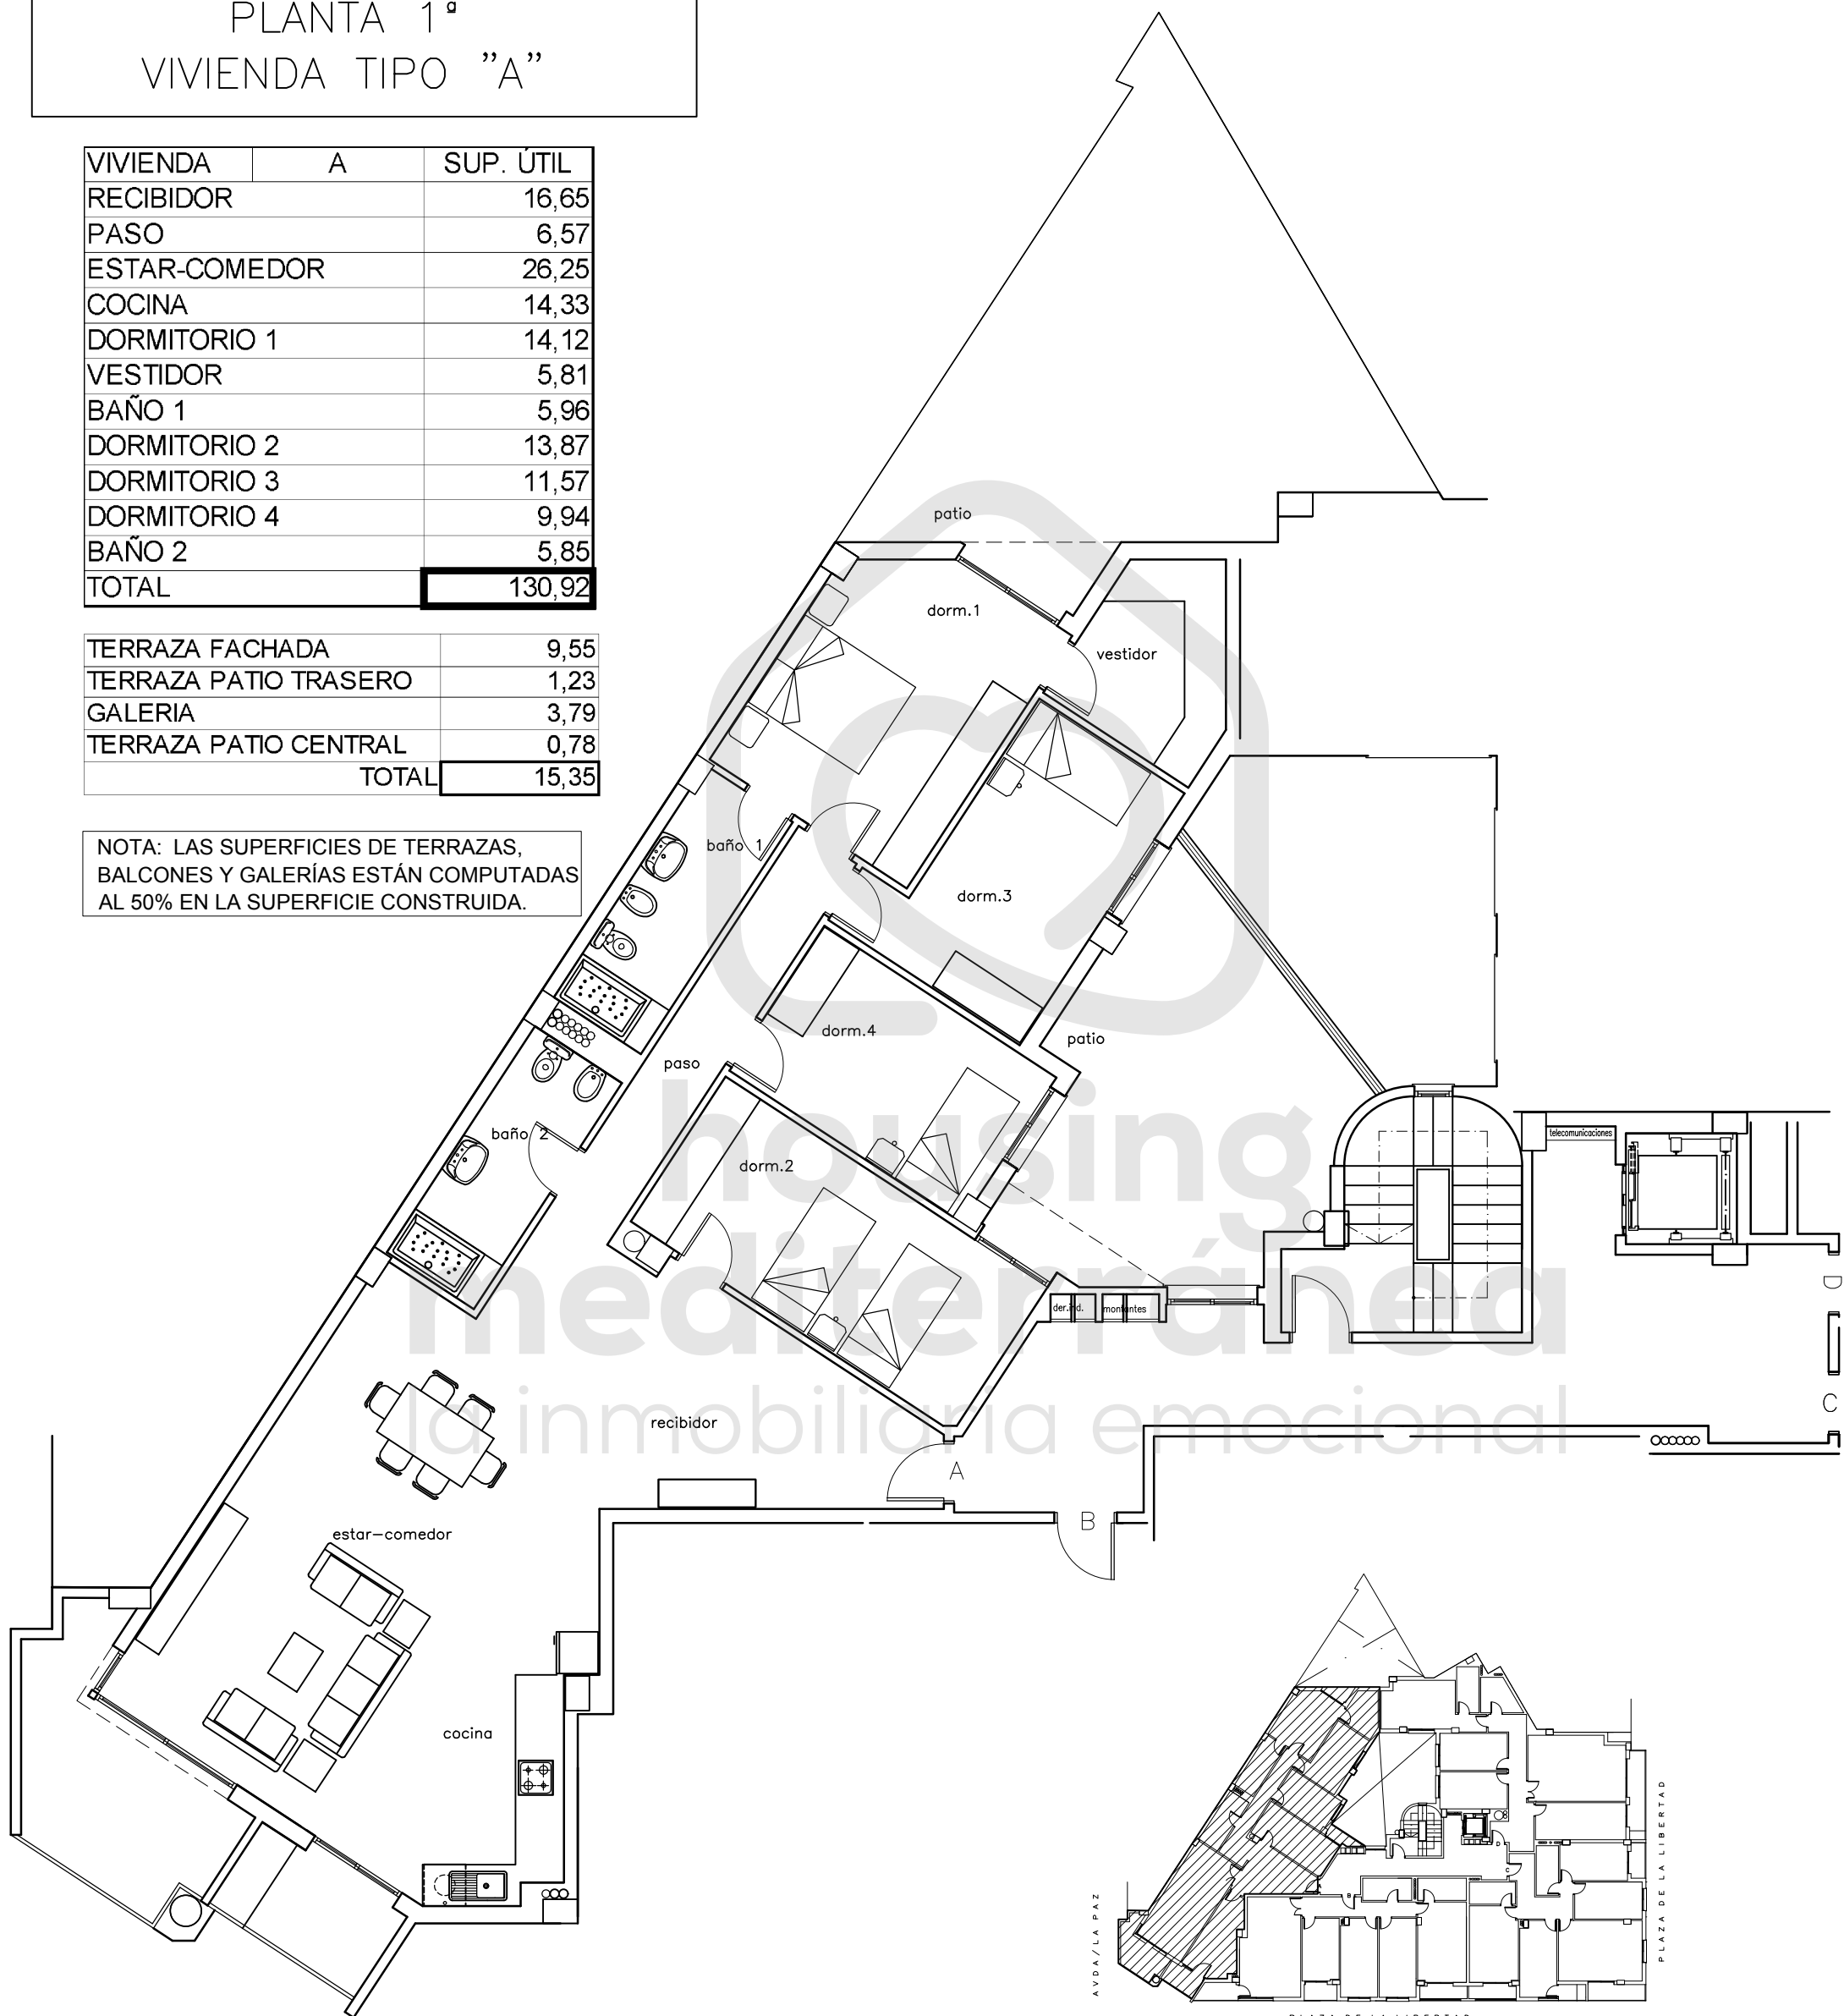

NOTA:

- Las distribuciones, escalas, cotas y superficies de las distintas dependencias facilitadas en los planos de venta son orientativas, estando siempre sometidas al mejor criterio de la Dirección Facultativa, directrices Gubernamentales y necesidades técnicas, jurídicas o comerciales.
- La restante información contemplada en el RD515/98 podrá ser consultada en nuestras oficinas.
- Este plano no tiene escala