



**housing
mediterránea**
la inmobiliaria emocional

EDIFICIO PLAZA LIBERTAD 3


PROYECTO DE 20 VIVIENDAS, GARAJES Y LOCALES DE RENTA LIBRE

AVDA/LA PAZ Y PLAZA DE LA LIBERTAD, IBI, (ALICANTE)

P&S HOUSING ASOCIADOS, S.L.

Ibi (Alicante) Tel.: 650 655 412


PLANTA 1ª, 2ª, 3ª, 4ª y 5ª
VIVIENDA TIPO "B"

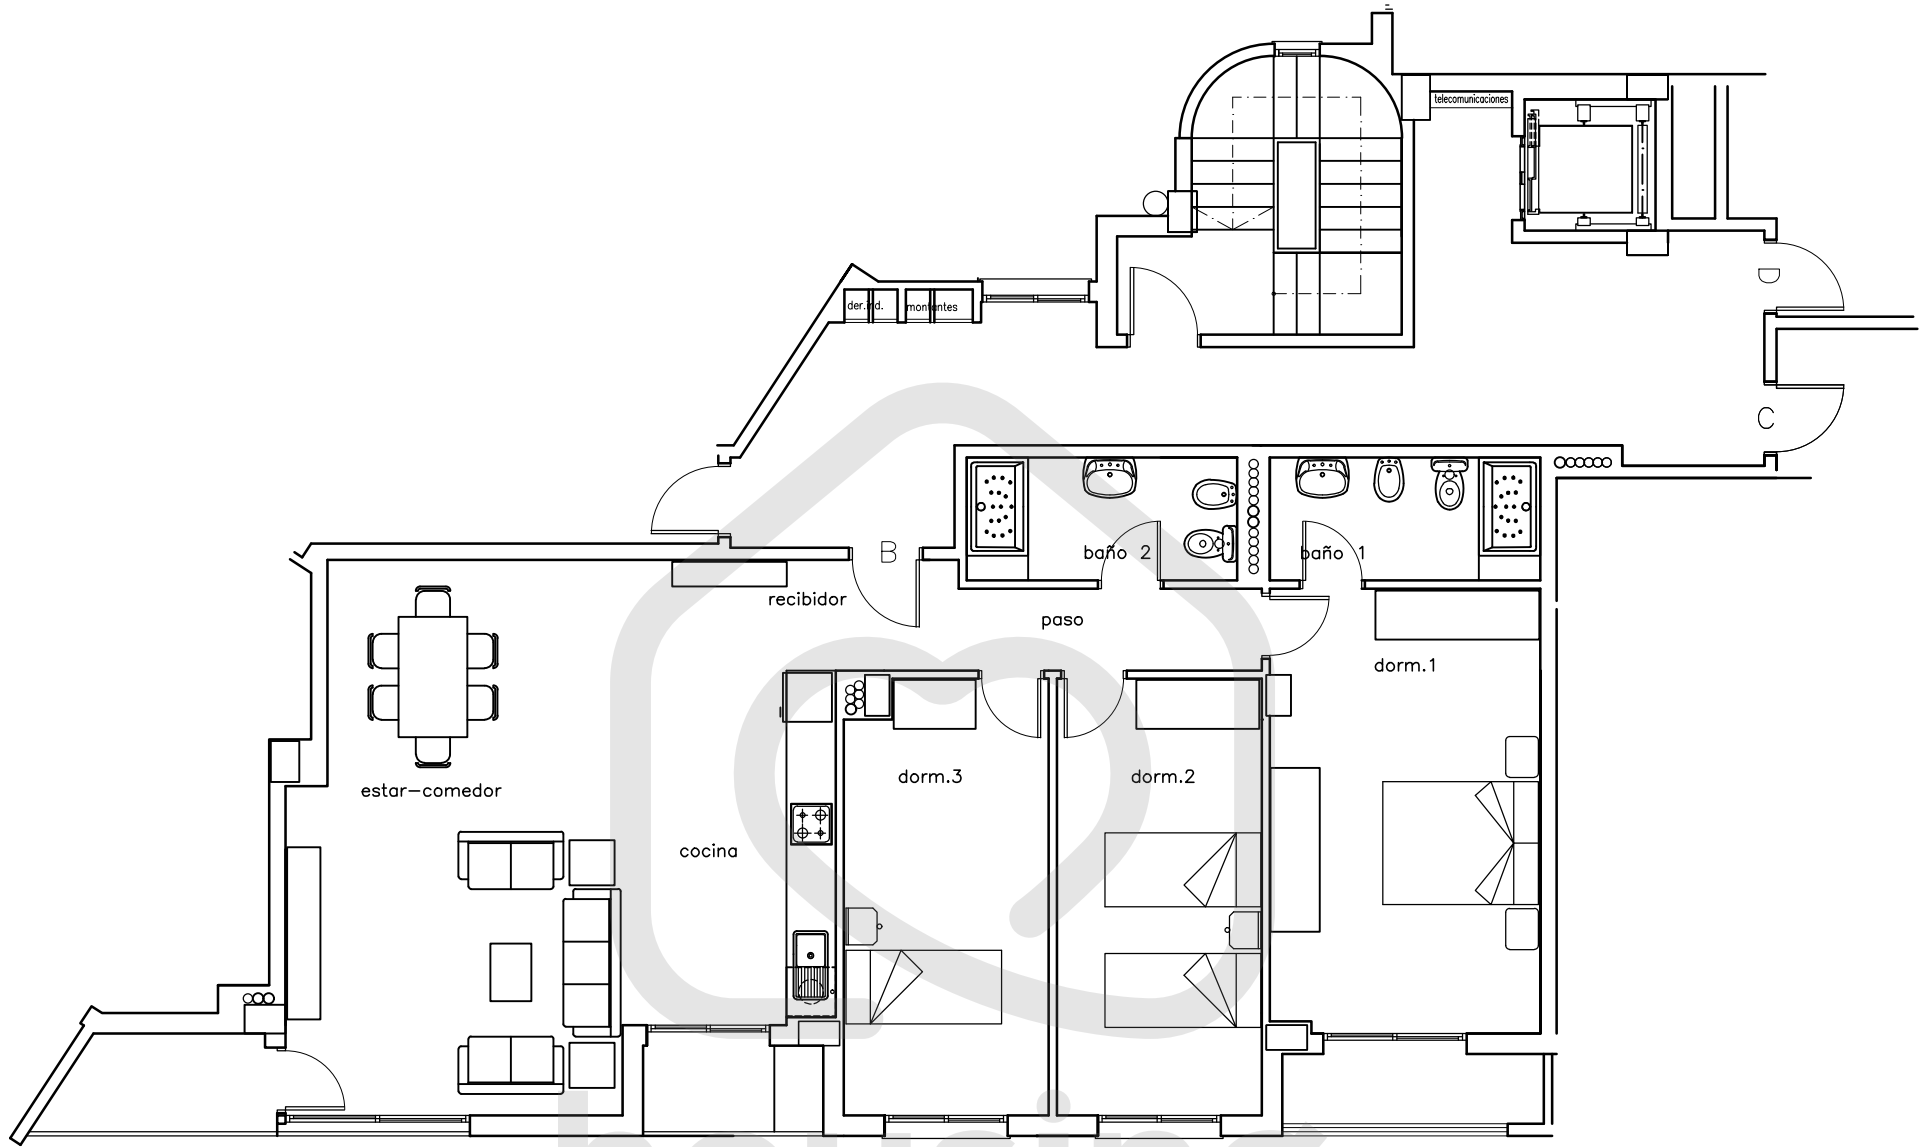

VIVIENDA	B	SUP. ÚTIL
RECIBIDOR		5,40
PASO		3,70
ESTAR-COMEDOR		26,47
COCINA		10,52
DORMITORIO 1		17,71
BAÑO 1		4,95
DORMITORIO 2		13,33
DORMITORIO 3		13,03
BAÑO 2		4,95
TOTAL		100,06

TERRAZA FACHADA		3,51
BALCONADA		3,24
GALERIA		2,42
TOTAL		9,17

NOTA: LAS SUPERFICIES DE TERRAZAS,
BALCONES Y GALERÍAS ESTÁN COMPUTADAS
AL 50% EN LA SUPERFICIE CONSTRUIDA.

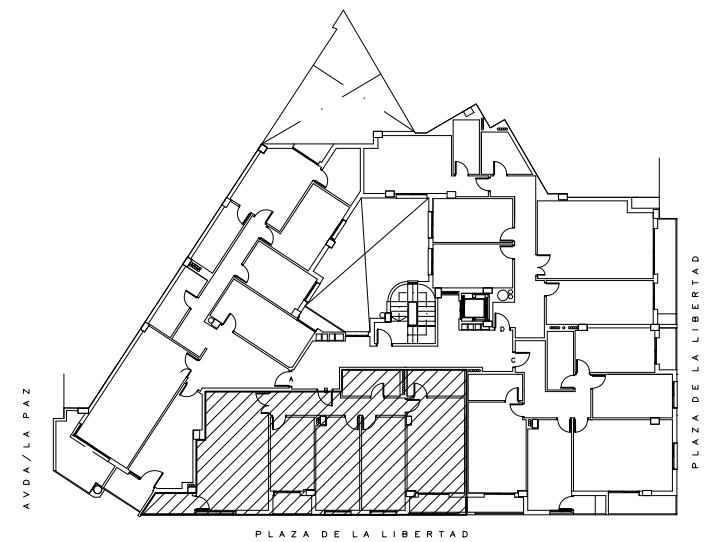

NOTA:

- Las distribuciones, escalas, cotas y superficies de las distintas dependencias facilitadas en los planos de venta son orientativas, estando siempre sometidas al mejor criterio de la Dirección Facultativa, directrices Gubernamentales y necesidades técnicas, jurídicas o comerciales.
- La restante información contemplada en el RD515/98 podrá ser consultada en nuestras oficinas.
- Este plano no tiene escala

www.provia.es



provia

Asociación de Promotores
Inmobiliarios de la Provincia
de Alicante