



PLANTAS 2ª, 3ª, 4ª y 5ª
VIVIENDA TIPO "D"

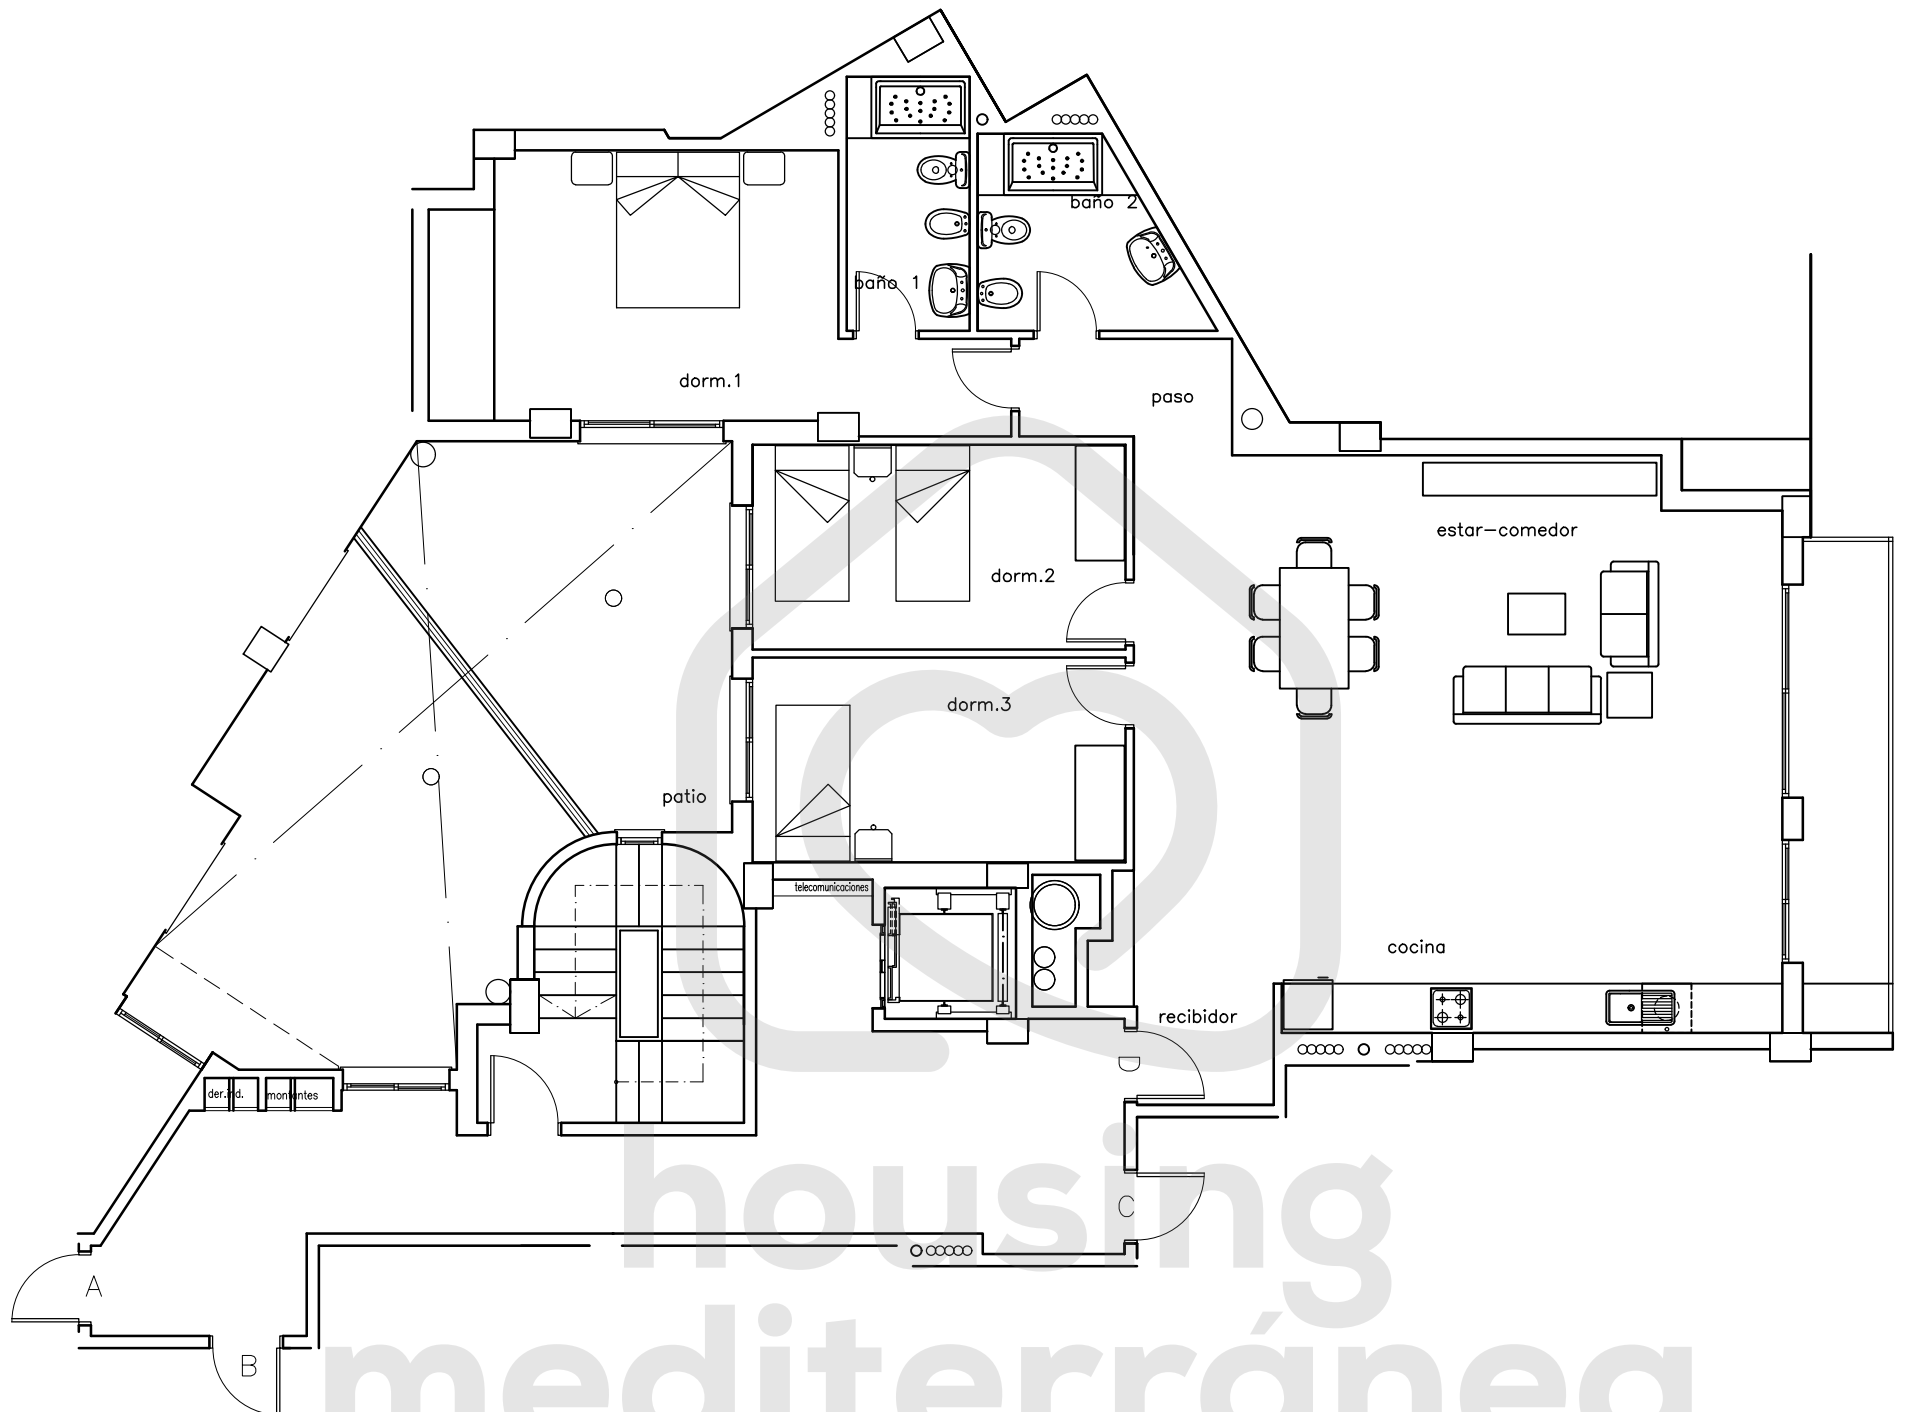

VIVIENDA	D	SUP. ÚTIL
RECIBIDOR		6,65
PASO		8,82
ESTAR-COMEDOR		28,43
COCINA		15,27
DORMITORIO 1		18,22
BAÑO 1		4,65
DORMITORIO 2		11,38
DORMITORIO 3		11,38
BAÑO 2		5,34
TOTAL		110,14

TERRAZA FACHADA Y GALERIA		6,77
----------------------------------	--	-------------

NOTA: LAS SUPERFICIES DE TERRAZAS, BALCONES Y GALERÍAS ESTÁN COMPUTADAS AL 50% EN LA SUPERFICIE CONSTRUIDA.

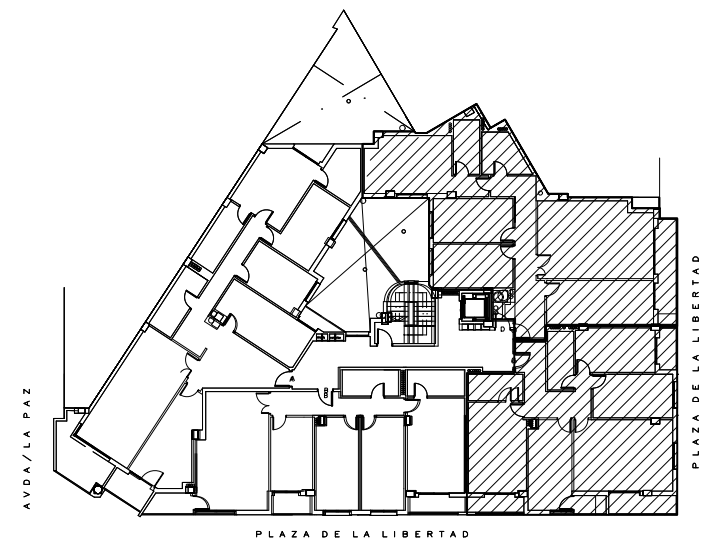

NOTA:

- Las distribuciones, escalas, cotas y superficies de las distintas dependencias facilitadas en los planos de venta son orientativas, estando siempre sometidas al mejor criterio de la Dirección Facultativa, directrices Gubernamentales y necesidades técnicas, jurídicas o comerciales.
- La restante información contemplada en el RD515/98 podrá ser consultada en nuestras oficinas.
- Este plano no tiene escala